




Sektioner A - G.

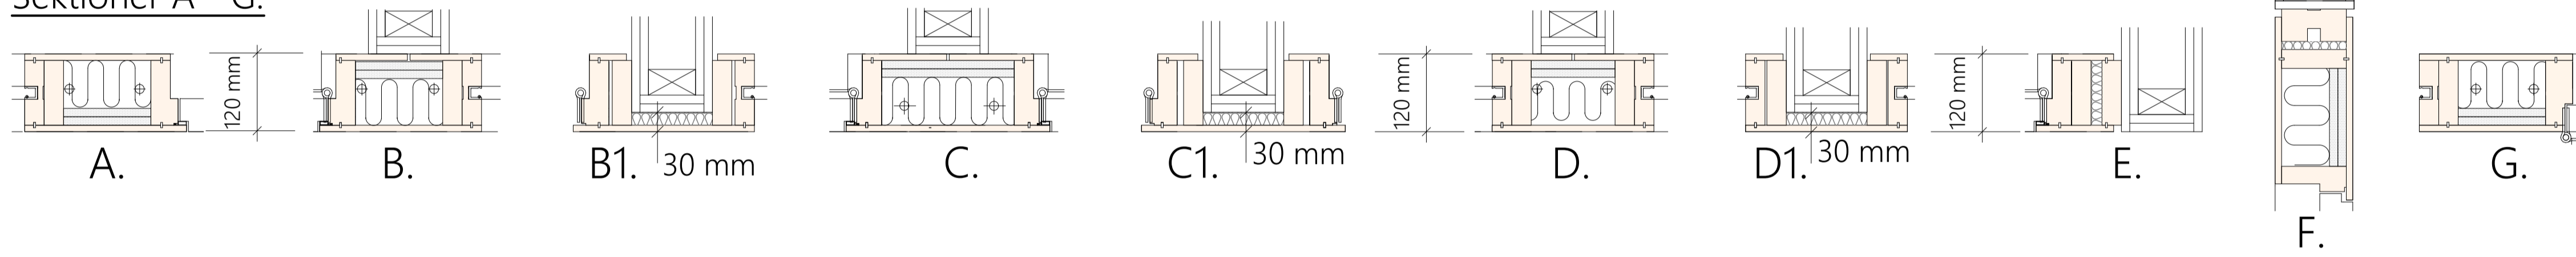


Alt. anslutningar glas vertikalt mot portal.

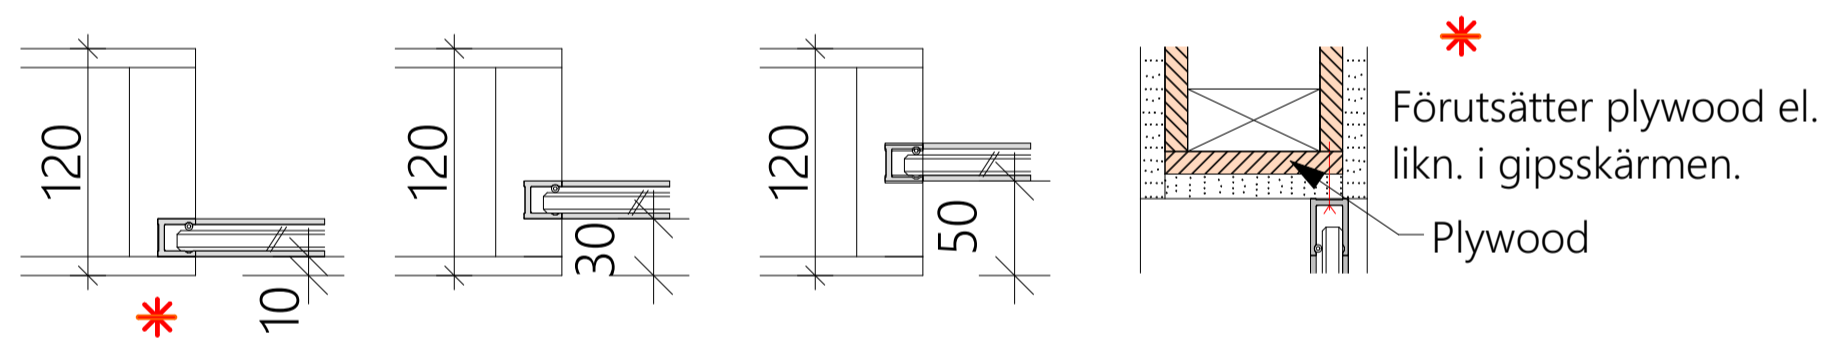


Princip för: Portal dubbeldörr / utåt-inåt pardörr

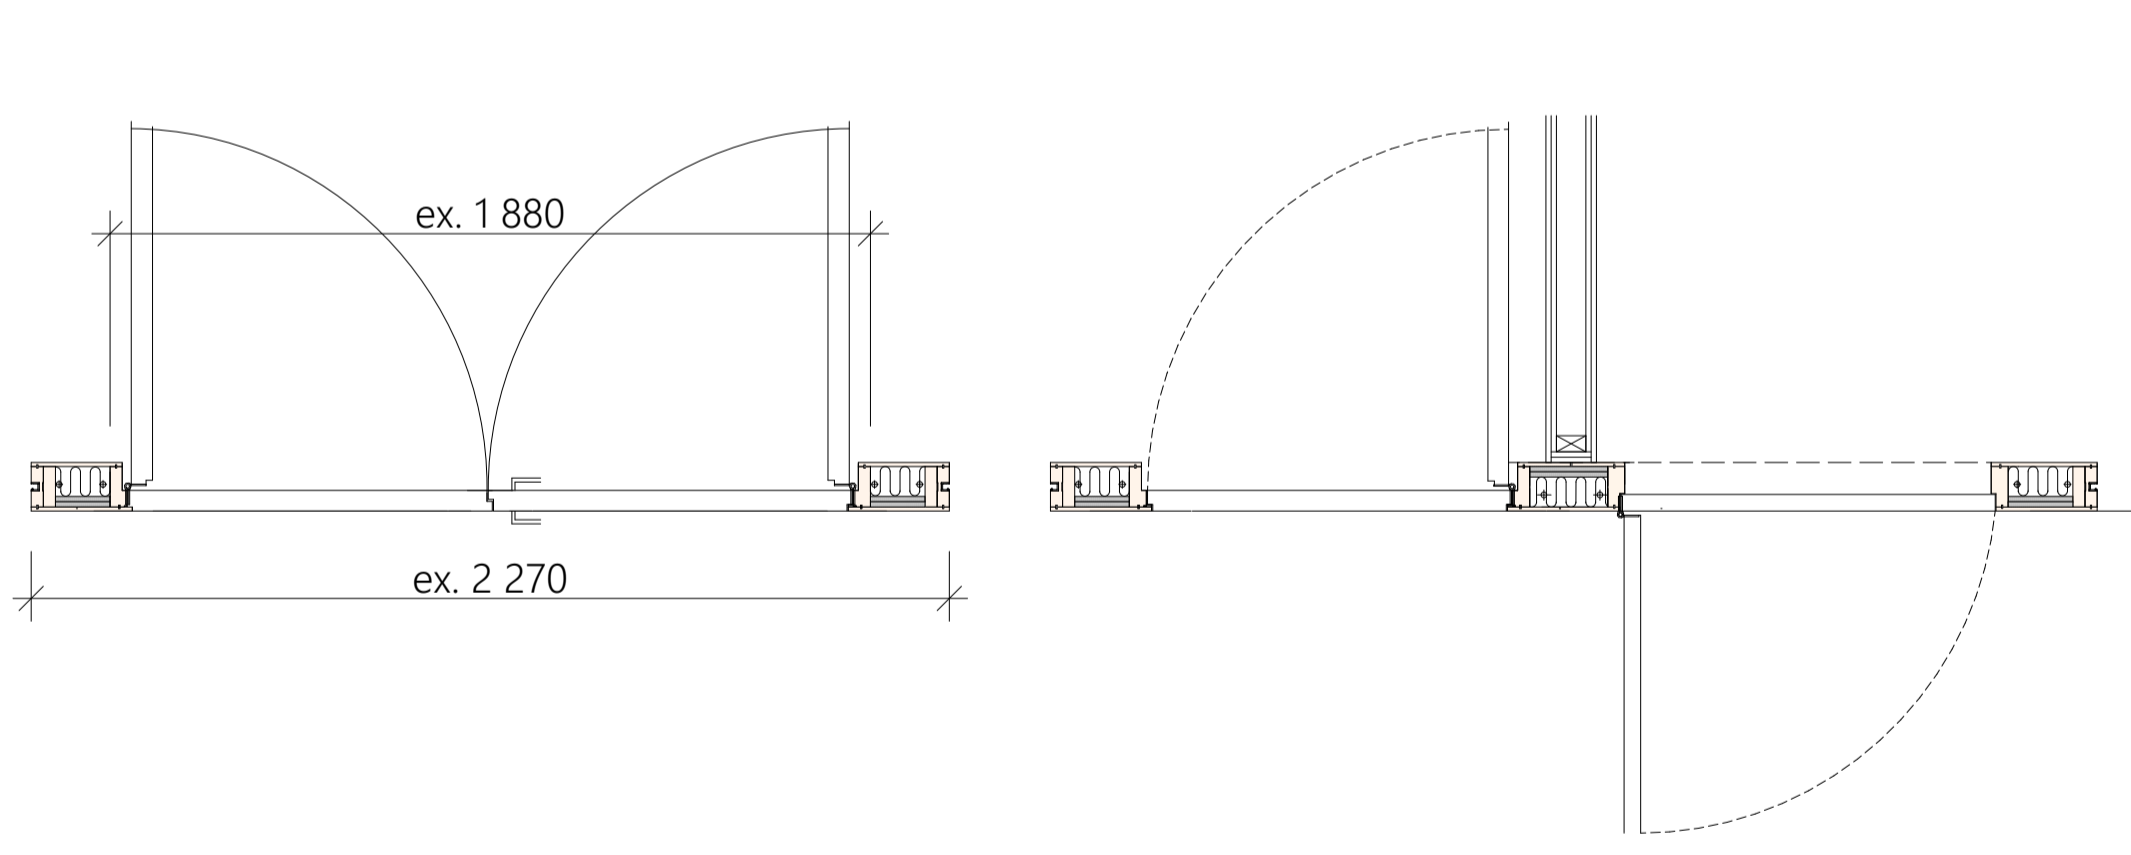

Glasprofiler aluminium

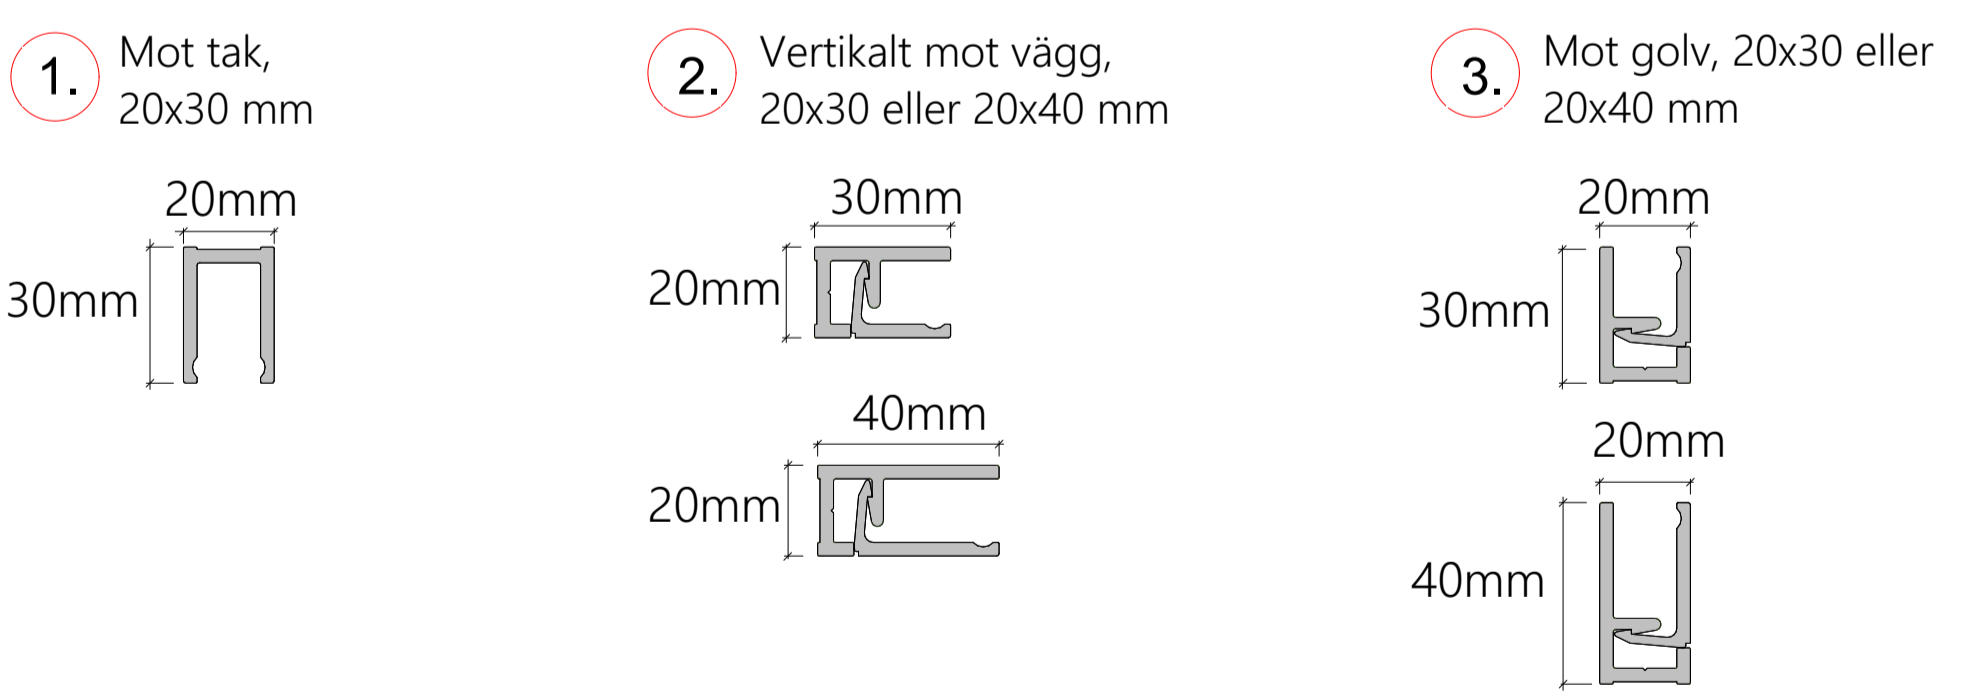


Tröskel alternativ

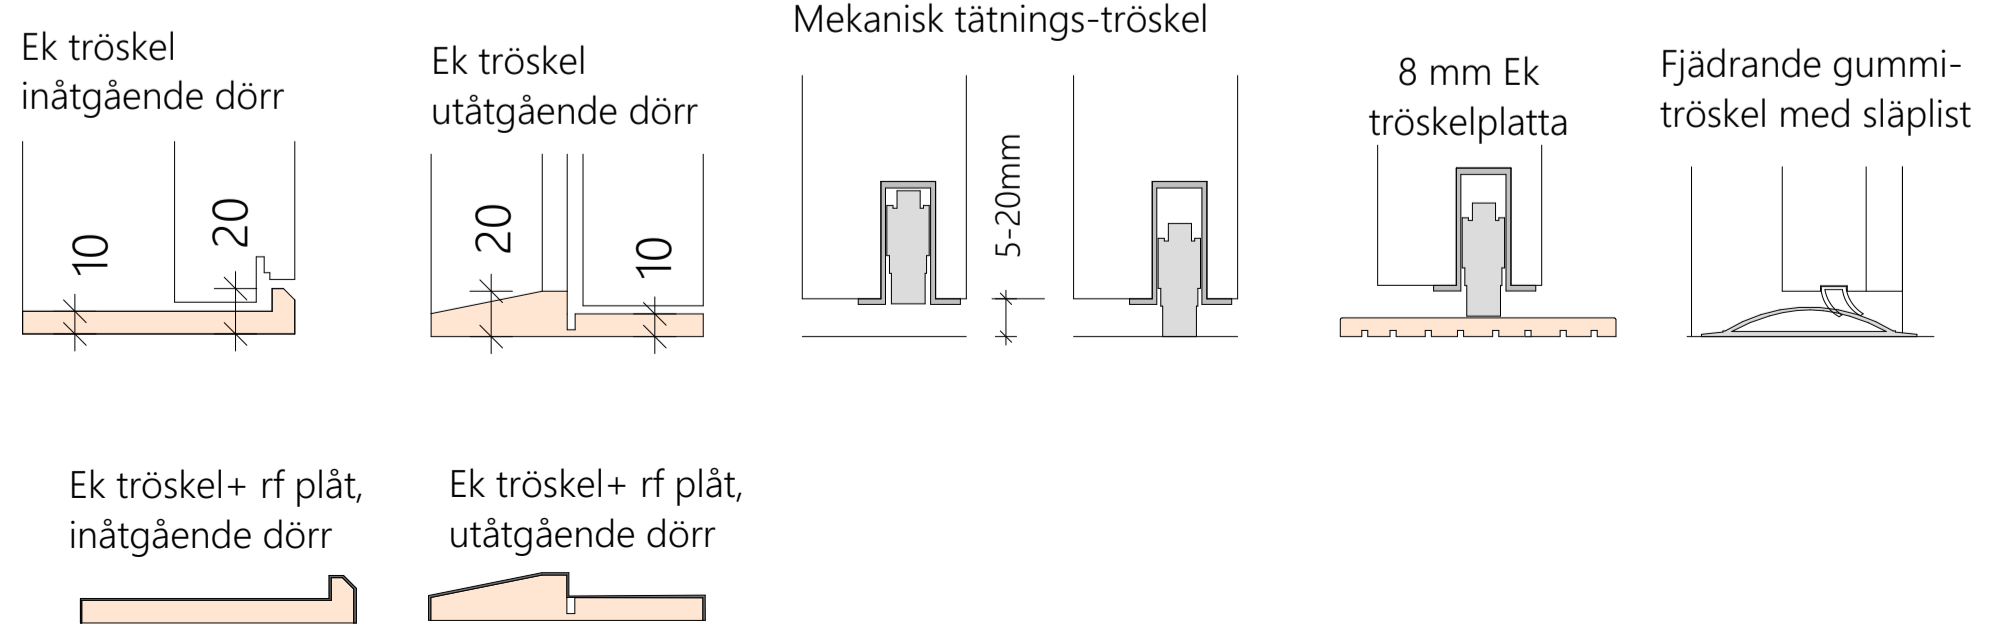

Ljudklass, dörrblad tj-lek och Öp-mått

Ljudklass:	Tj-lek dörr:	Inåtgående / ÖP-mått:			Utåtgående / ÖP-mått:		
		9M	10M	11M	9M	10M	11M
38 dB	53 mm	722 mm	822 mm	922 mm	747 mm	847 mm	947 mm
40 dB	53 mm	722 mm	822 mm	922 mm	747 mm	847 mm	947 mm
40 dB	66,5 mm	709 mm	809 mm	909 mm	734 mm	834 mm	934 mm
43-44 dB	66,5 mm	709 mm	809 mm	909 mm	734 mm	834 mm	934 mm

Alt. glas i dörr

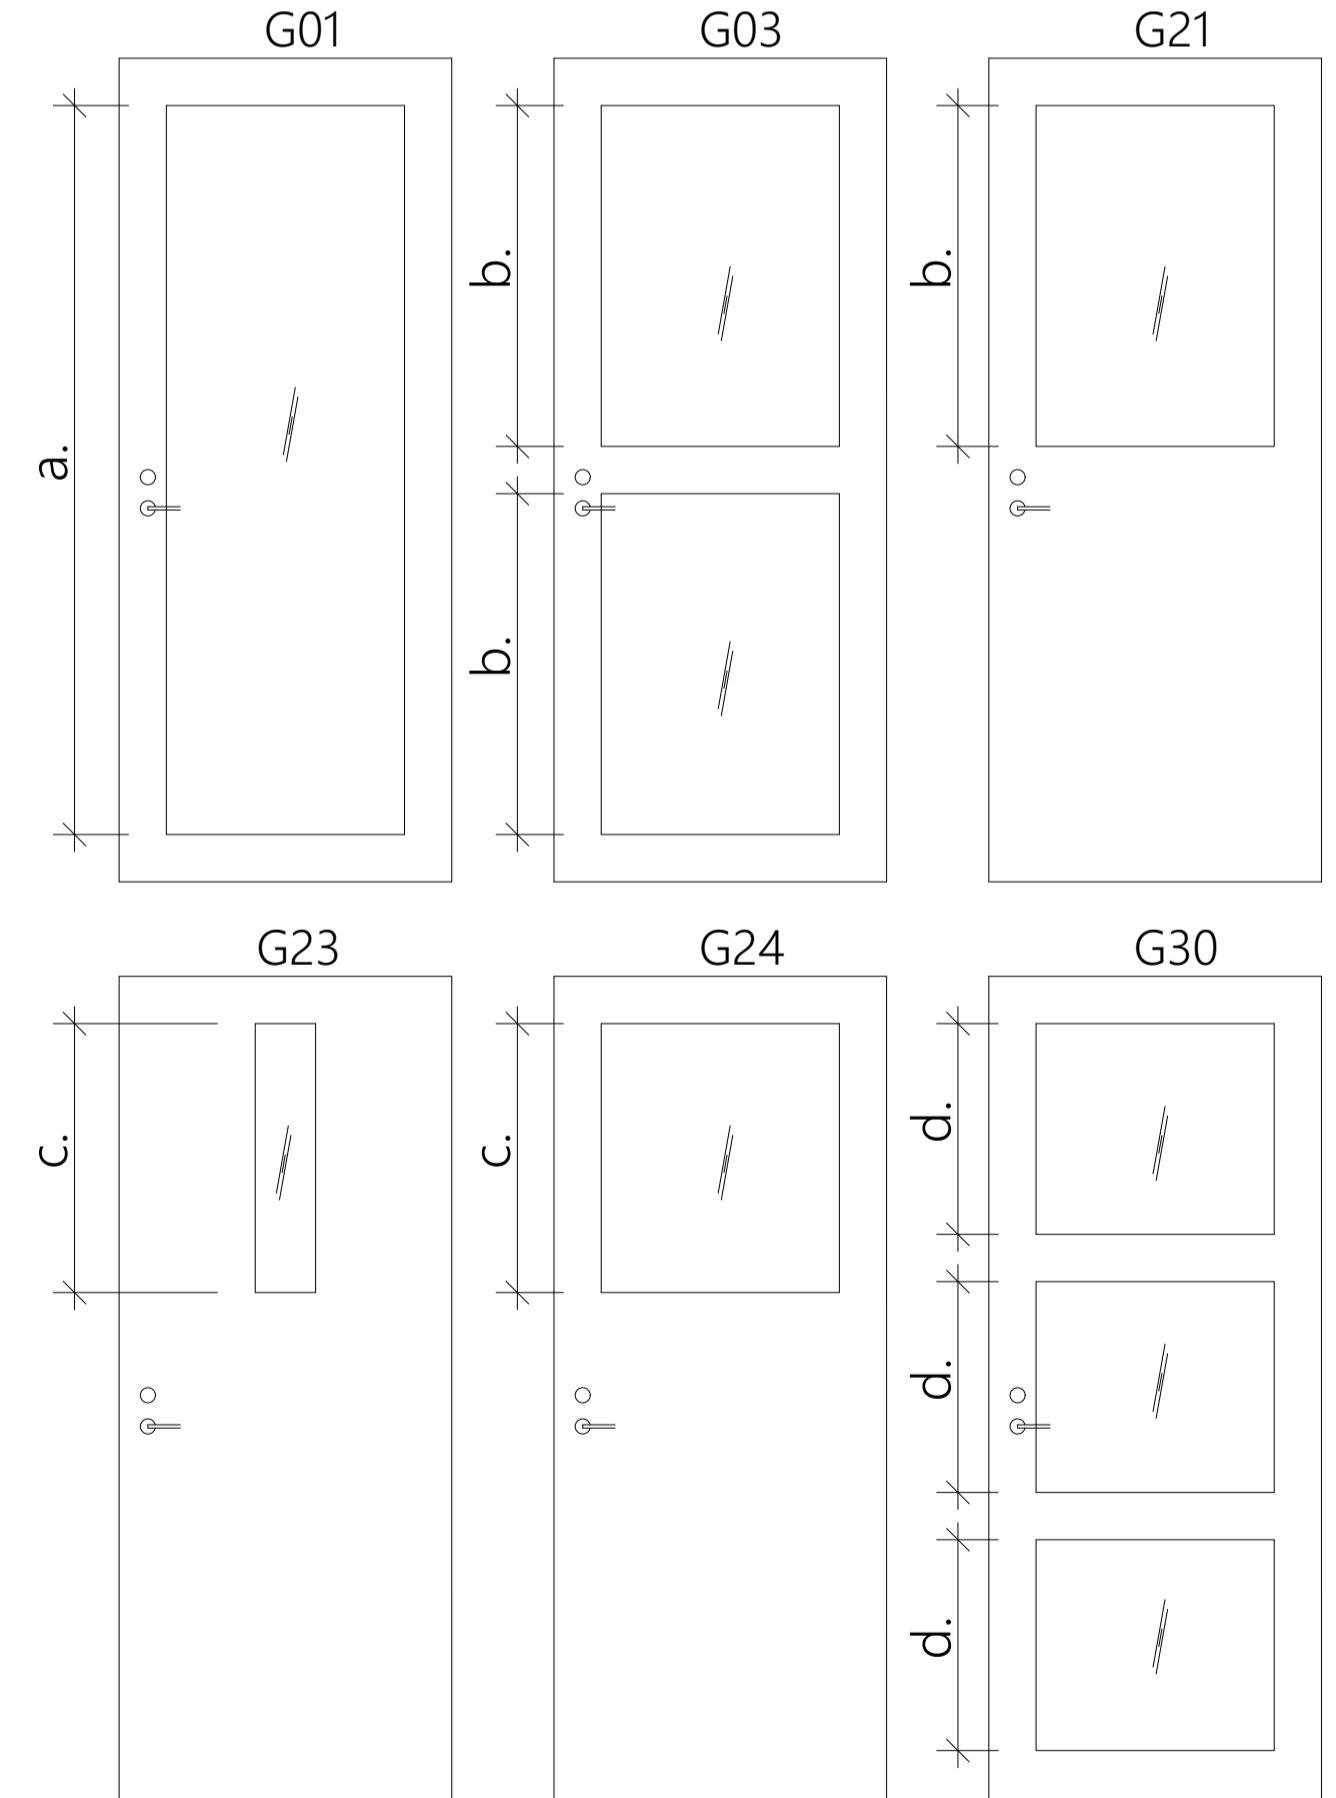

Typritning Logic Lignum



www.vitrum.se