




**Sektioner A - H.**

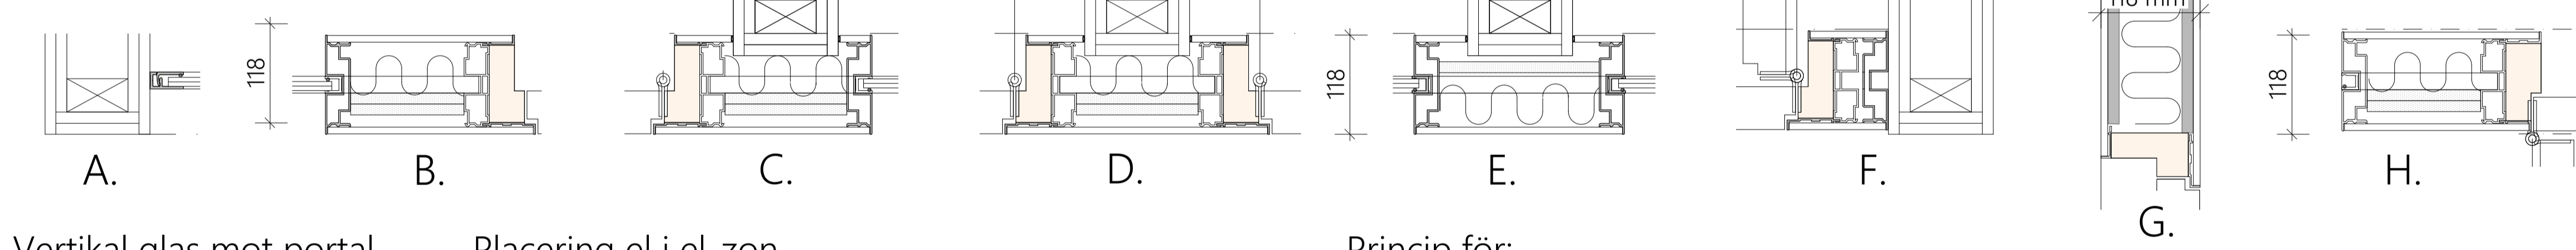


**Vertikal glas mot portal.**

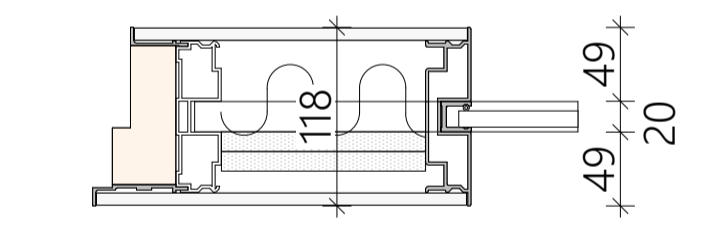


**Placering el i el-zon**

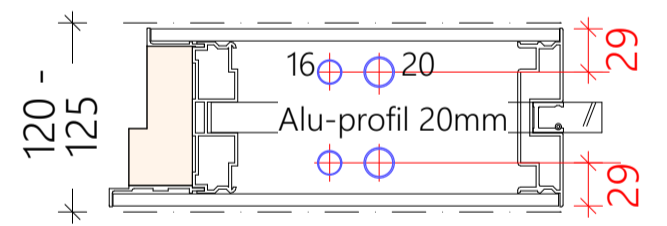


**Princip för: Portal dubbeldörr / utåt-inåt pardörr**

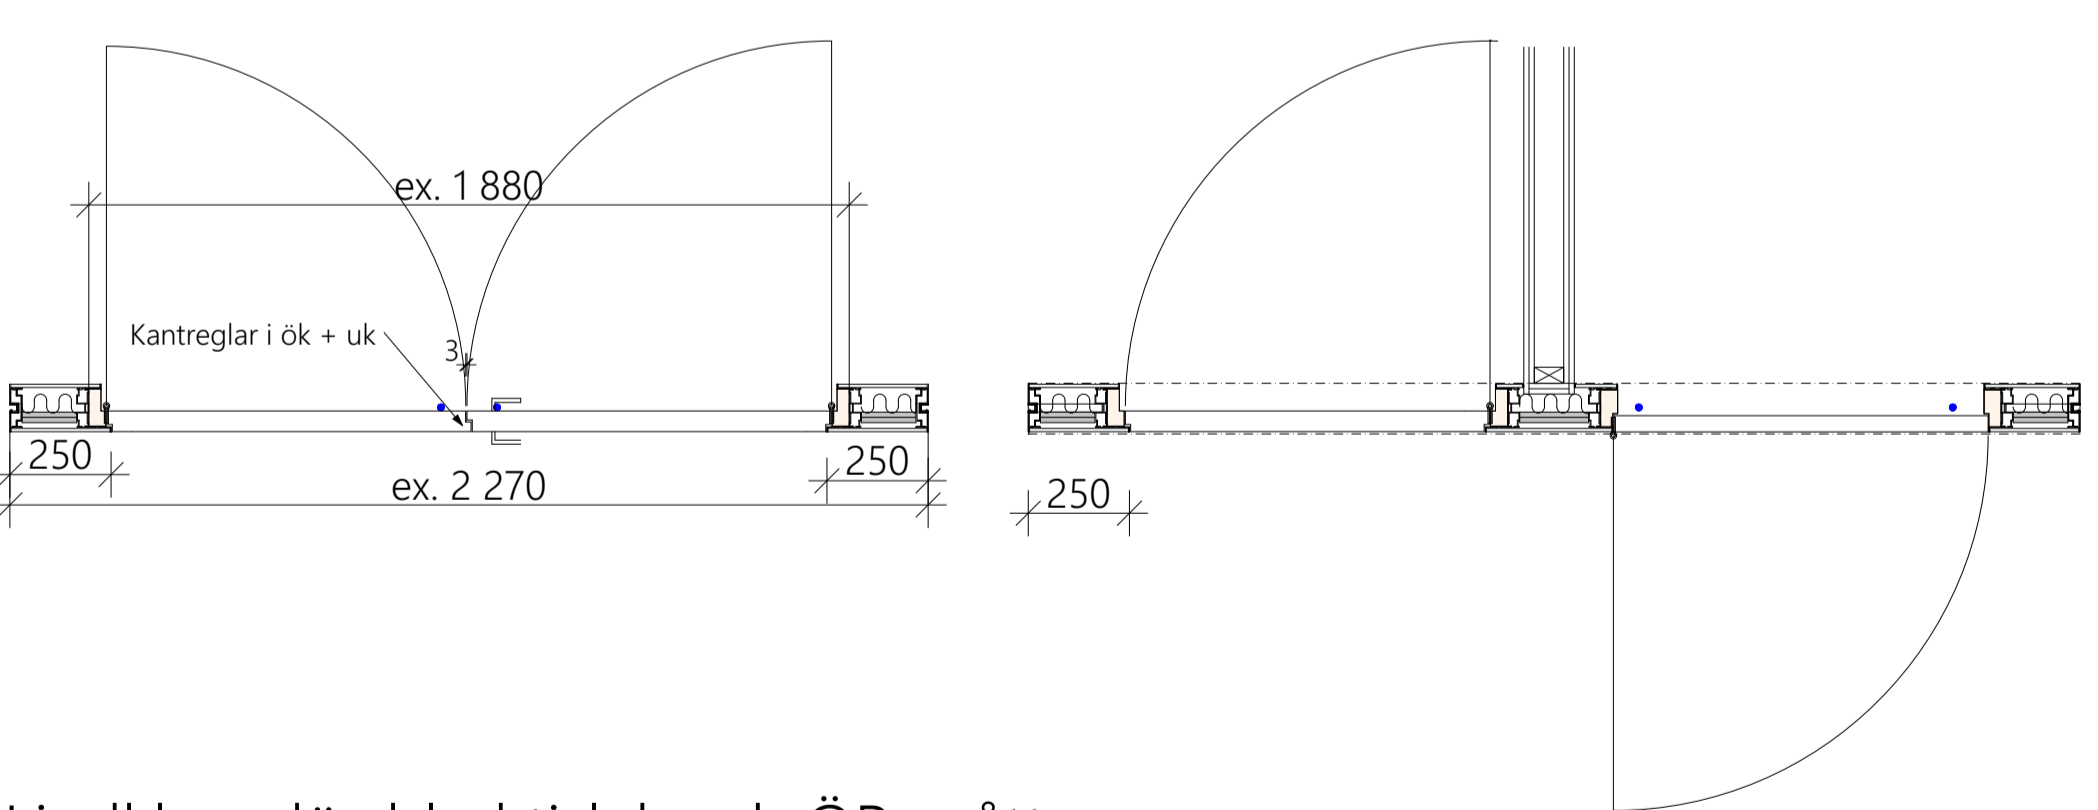

**Glasprofiler aluminium.**

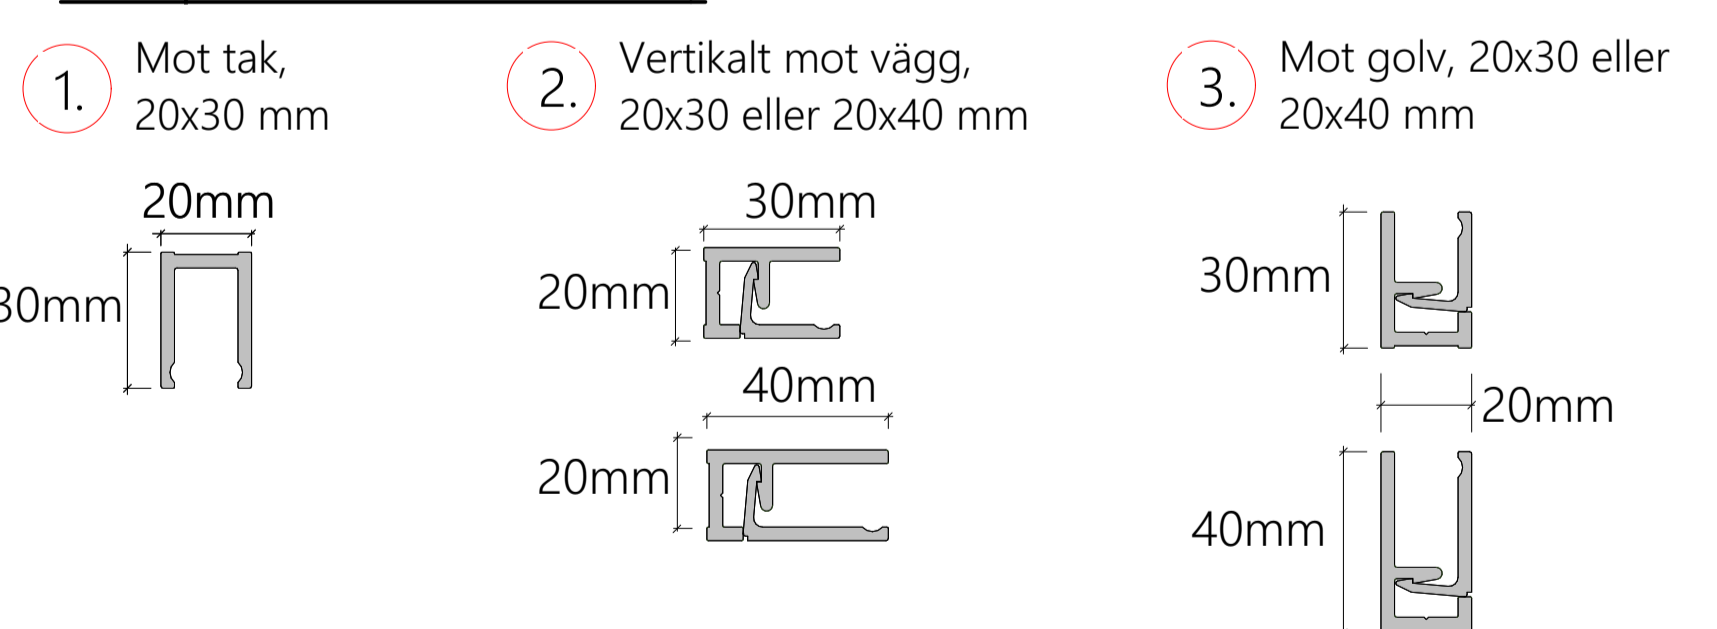


**Tröskel alternativ**

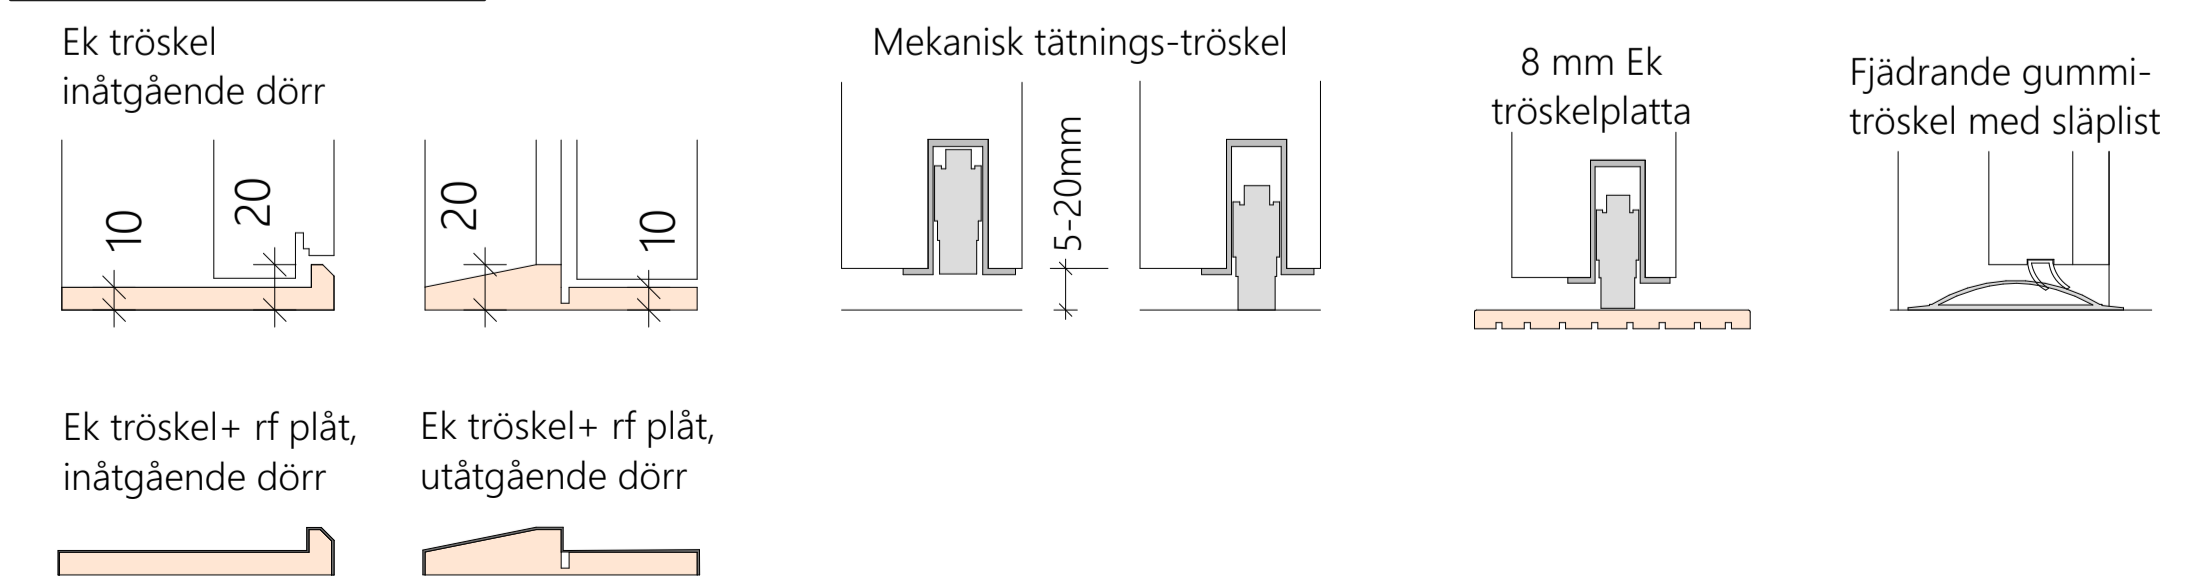

**Ljudklass, dörrblad tj-lek och ÖP-mått.**

Ljudklass:	Tj-lek dörr:	Inåtgående / ÖP-mått:			Utåtgående / ÖP-mått:		
		9M	10M	11M	9M	10M	11M
38 dB	53 mm	722 mm	822 mm	922 mm	747 mm	847 mm	947 mm
40 dB	53 mm	722 mm	822 mm	922 mm	747 mm	847 mm	947 mm
40 dB	66,5 mm	709 mm	809 mm	909 mm	734 mm	834 mm	934 mm
43-44 dB	66,5 mm	709 mm	809 mm	909 mm	734 mm	834 mm	934 mm

**Alt. glas i dörr**

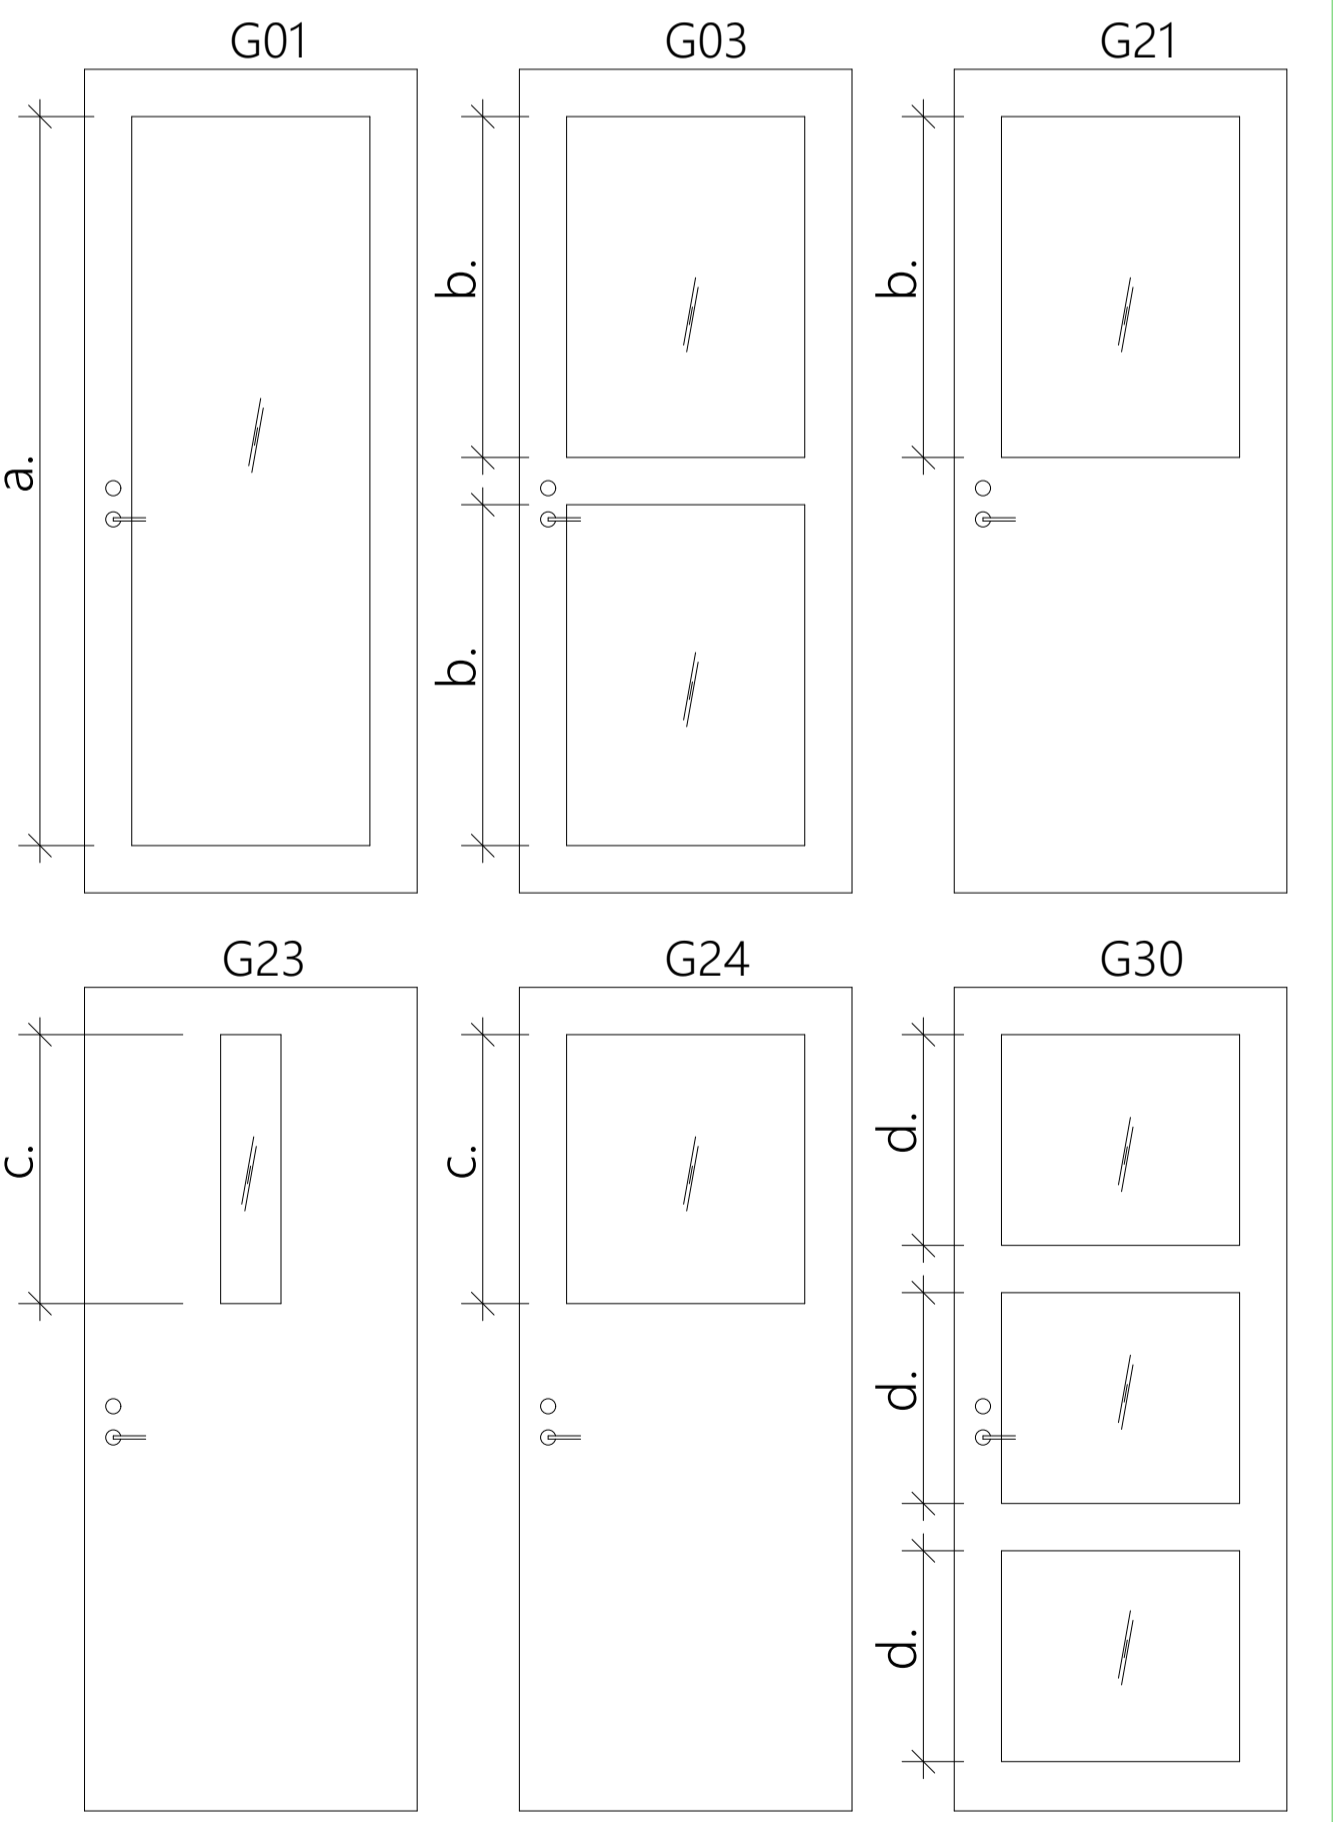

Typritning Logic Portal



www.vitrum.se