

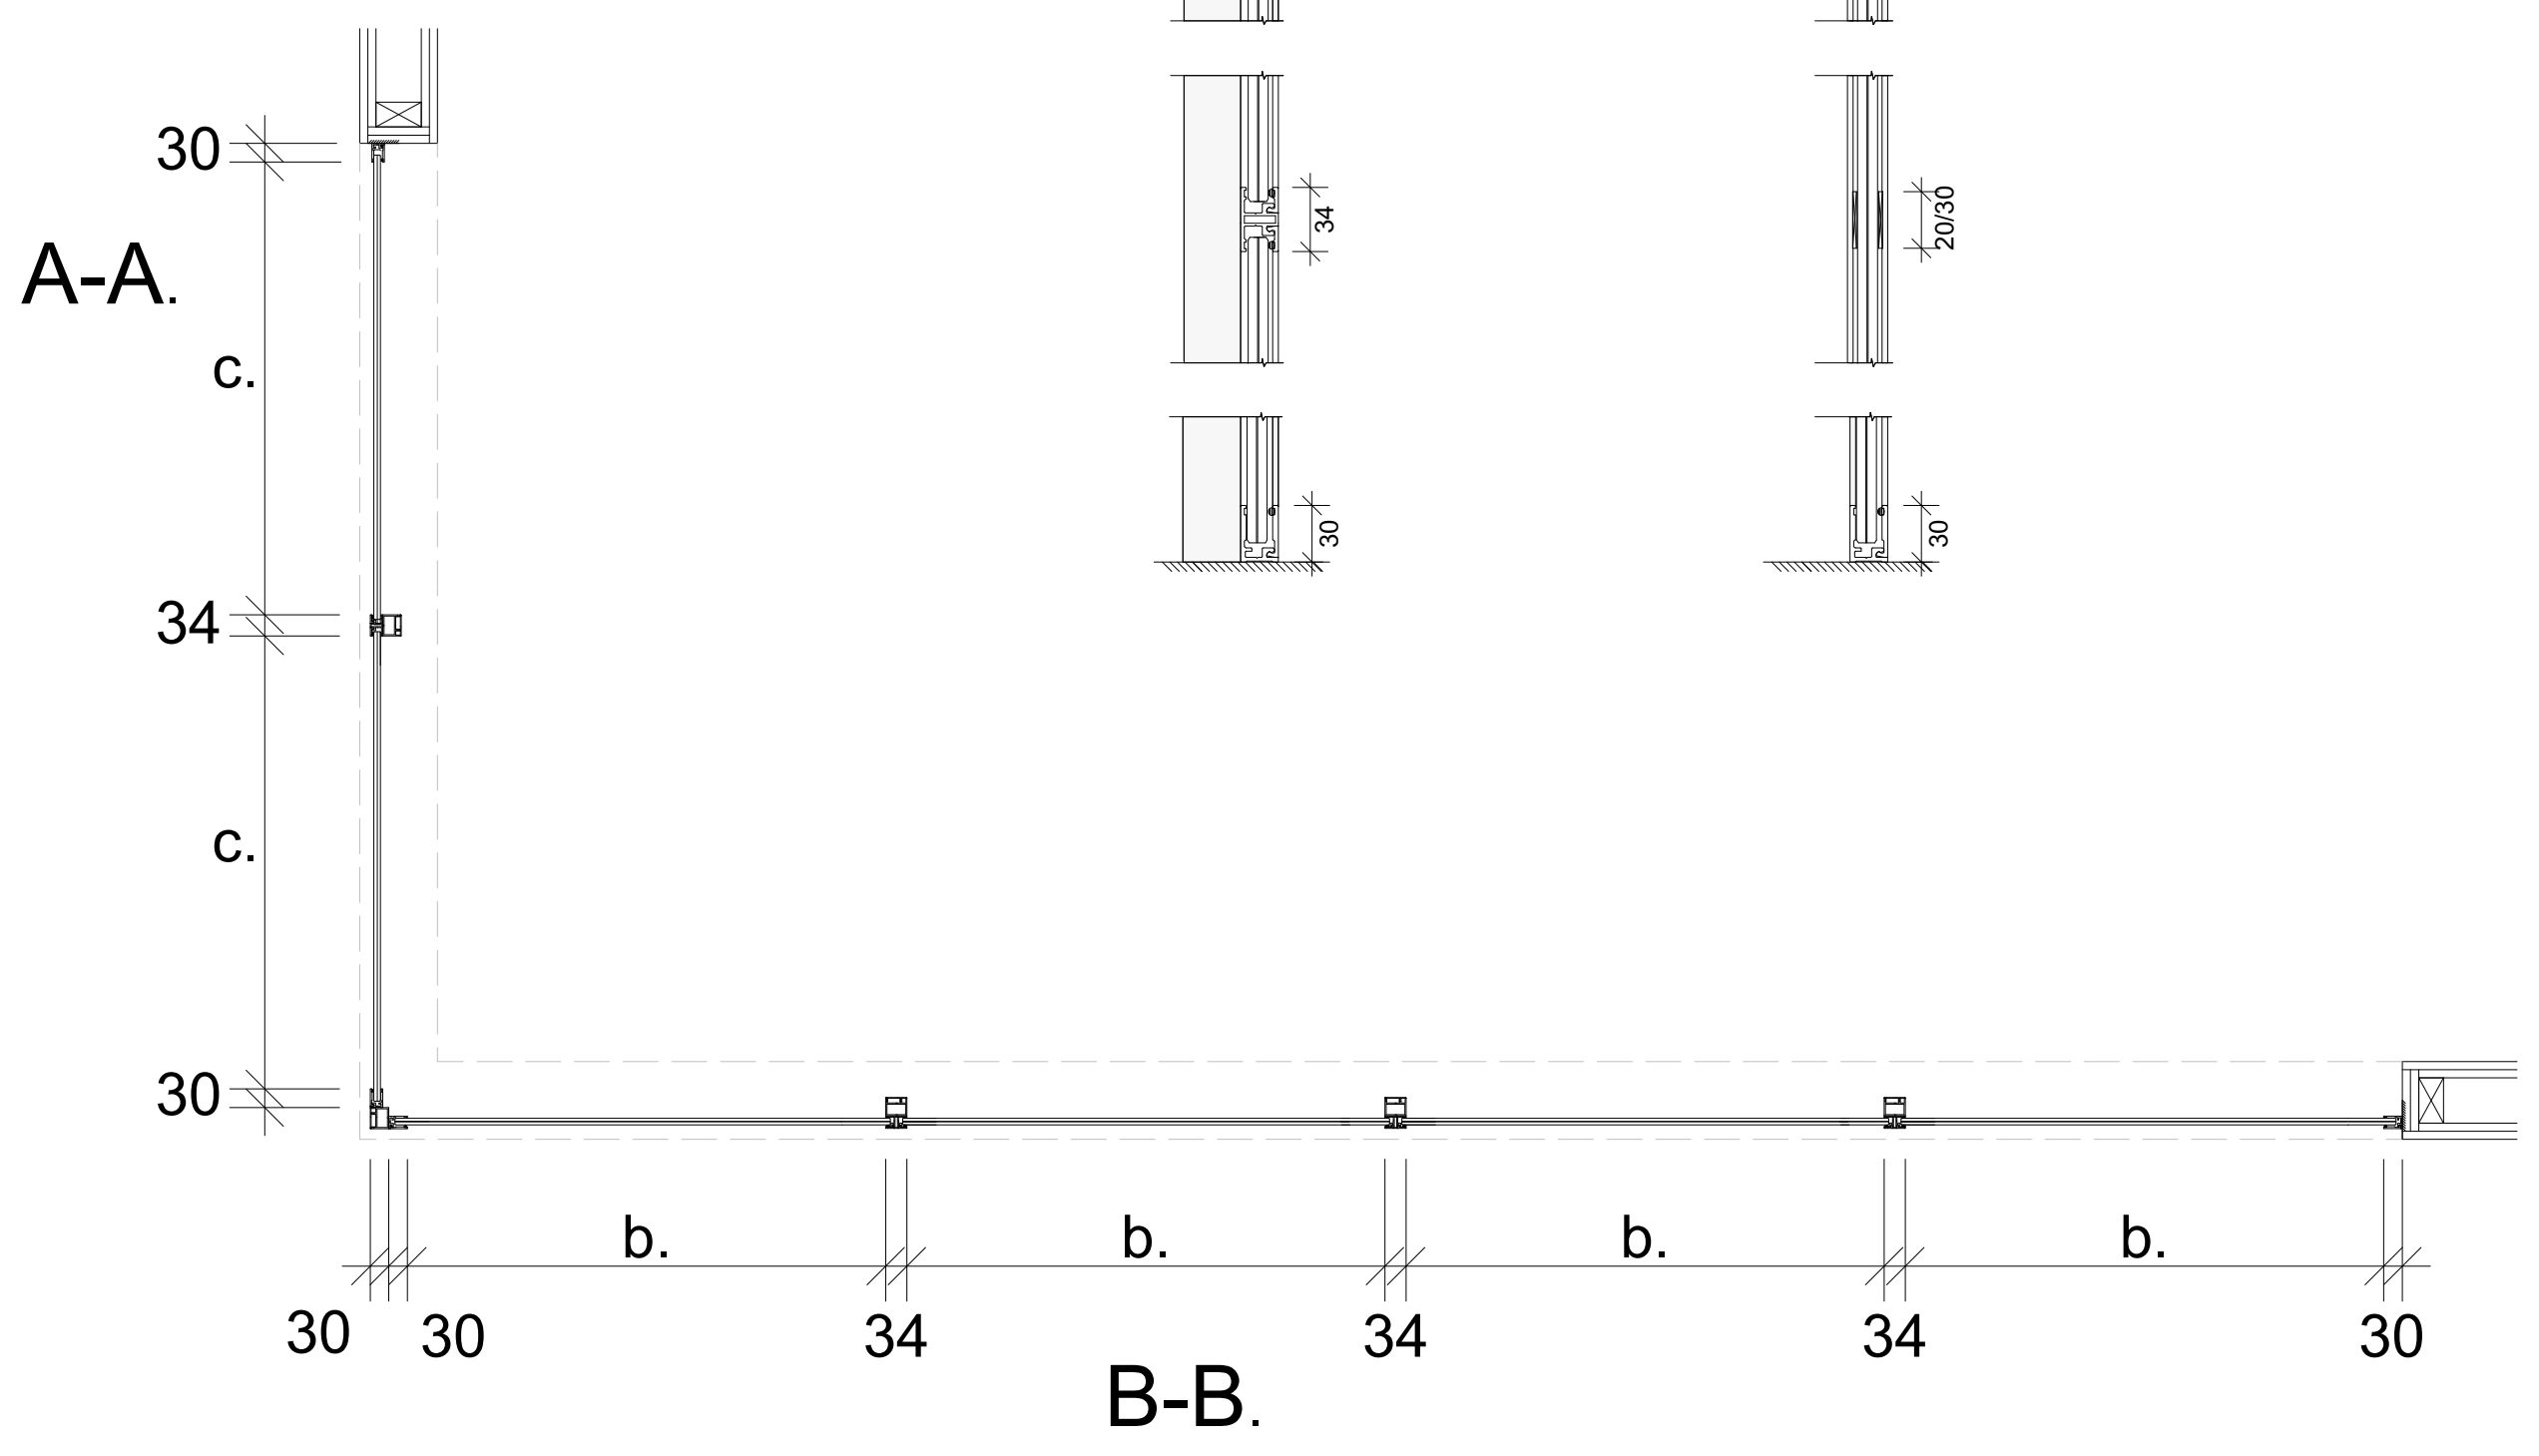


Genomgående spröjs


Utanpåliggande Spröjs

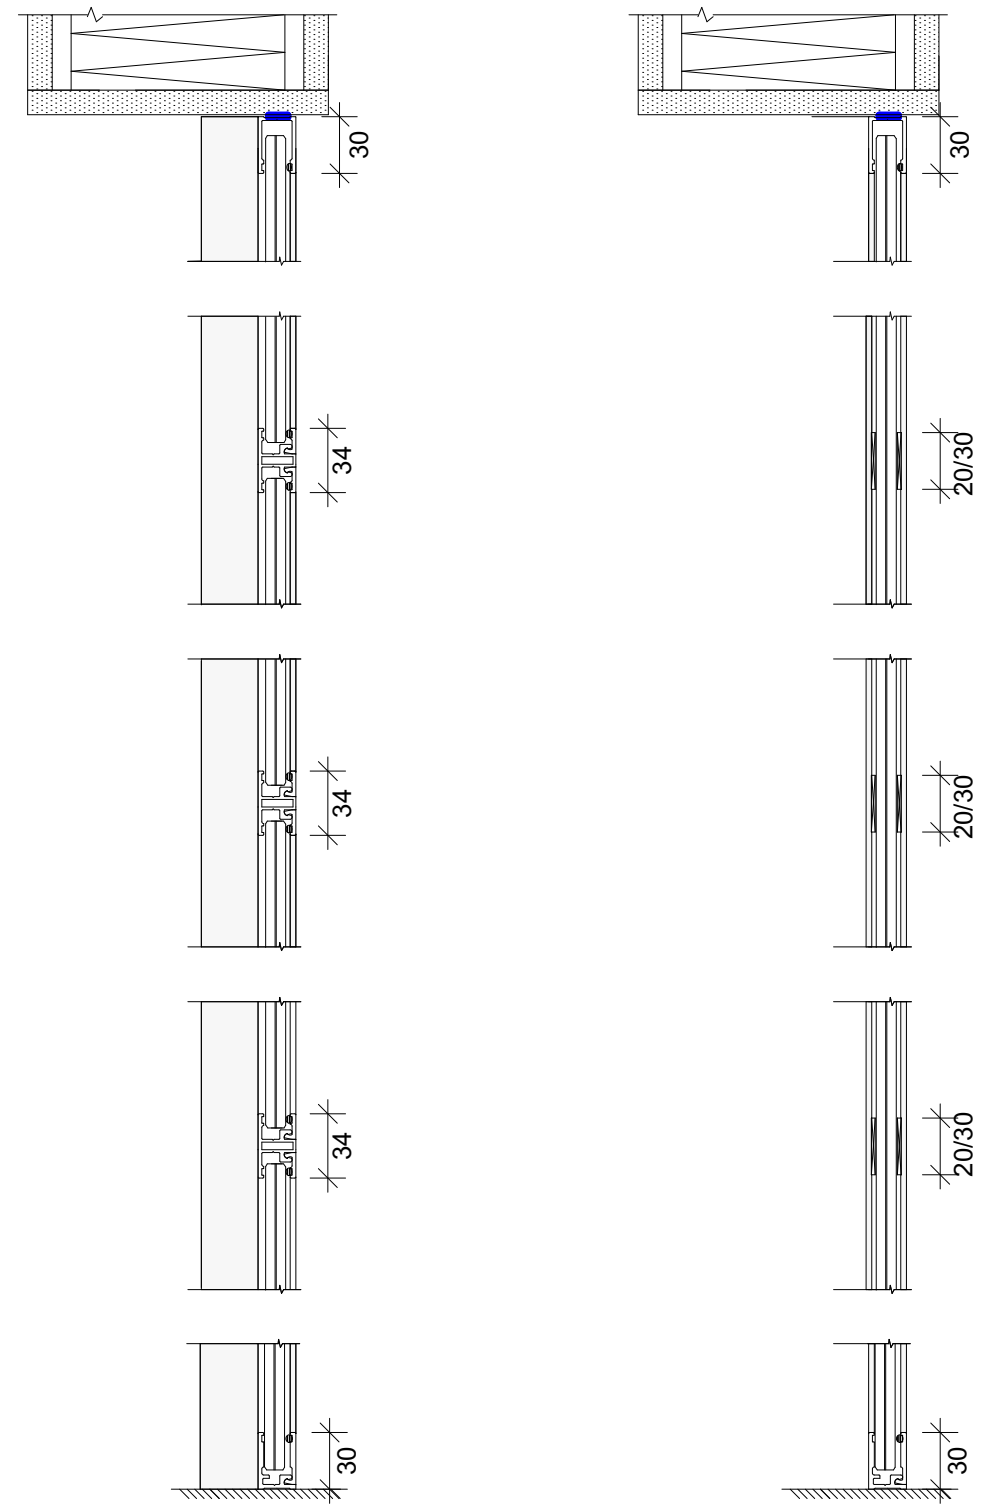

A-A.

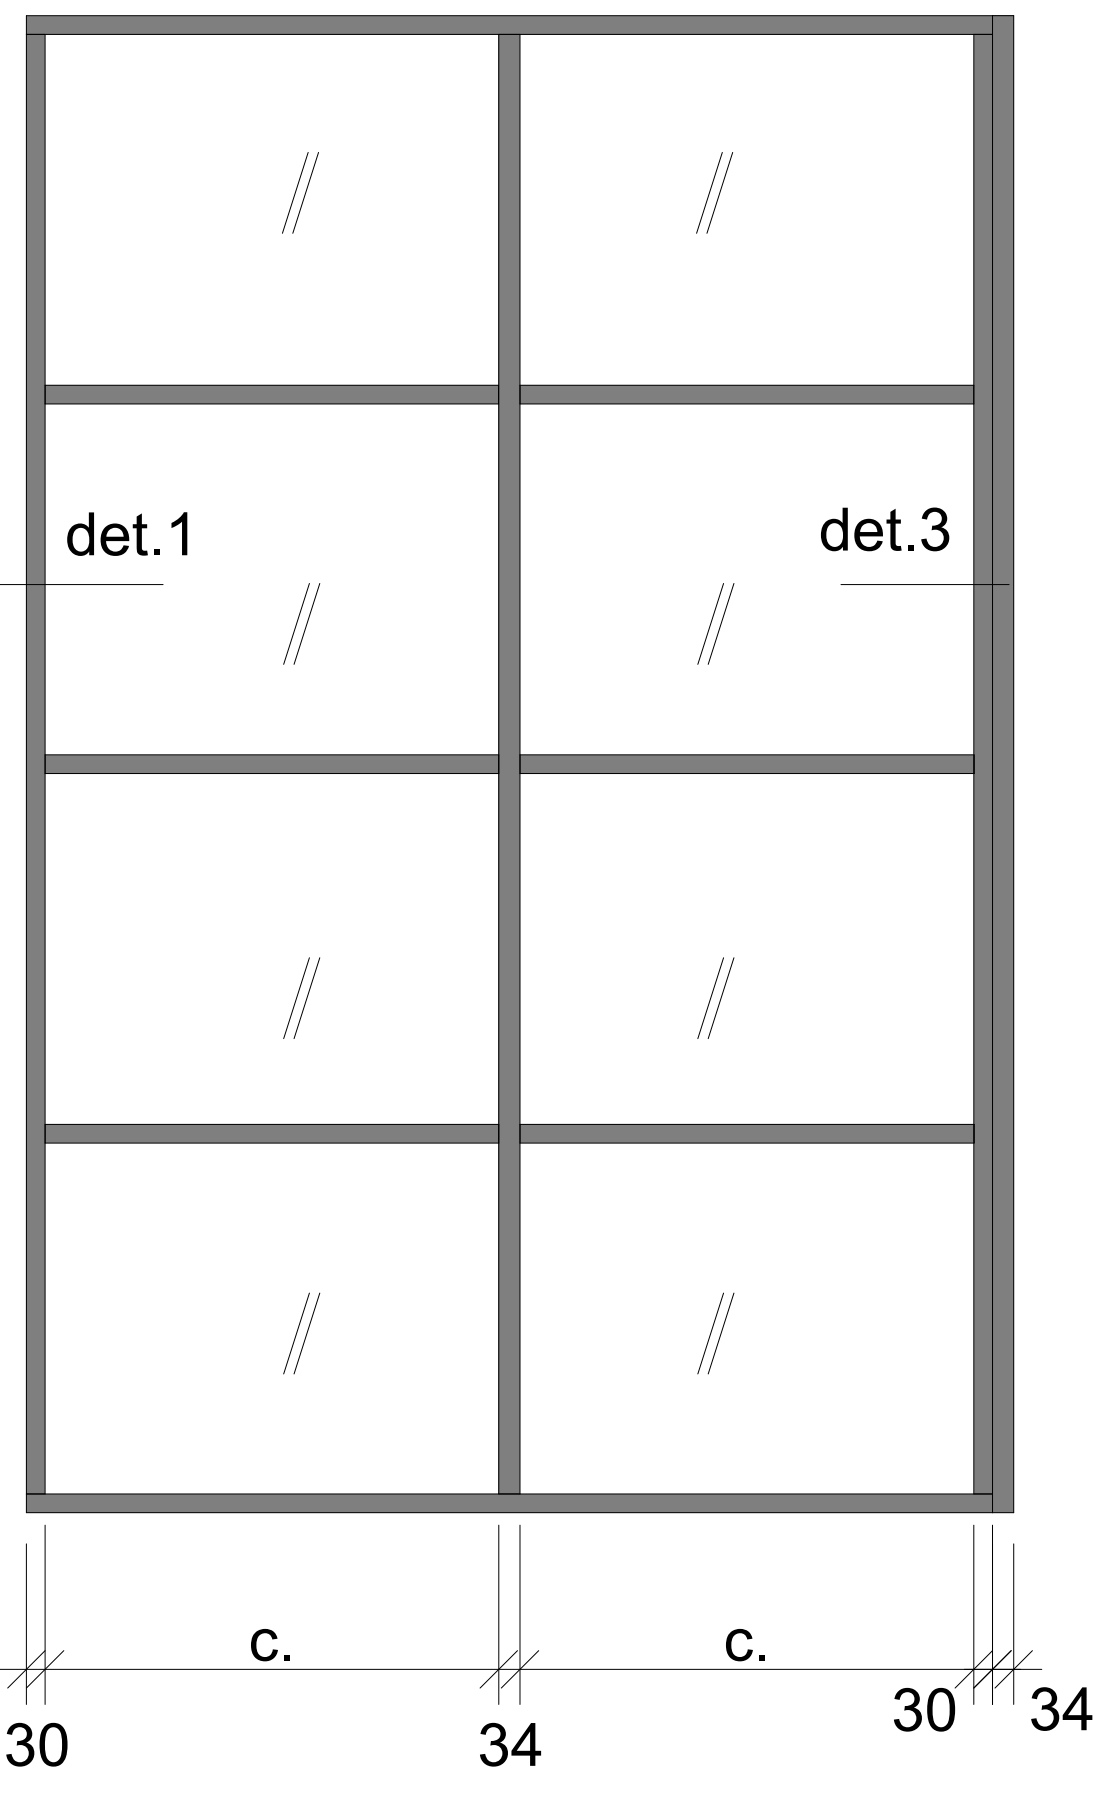

B-B.

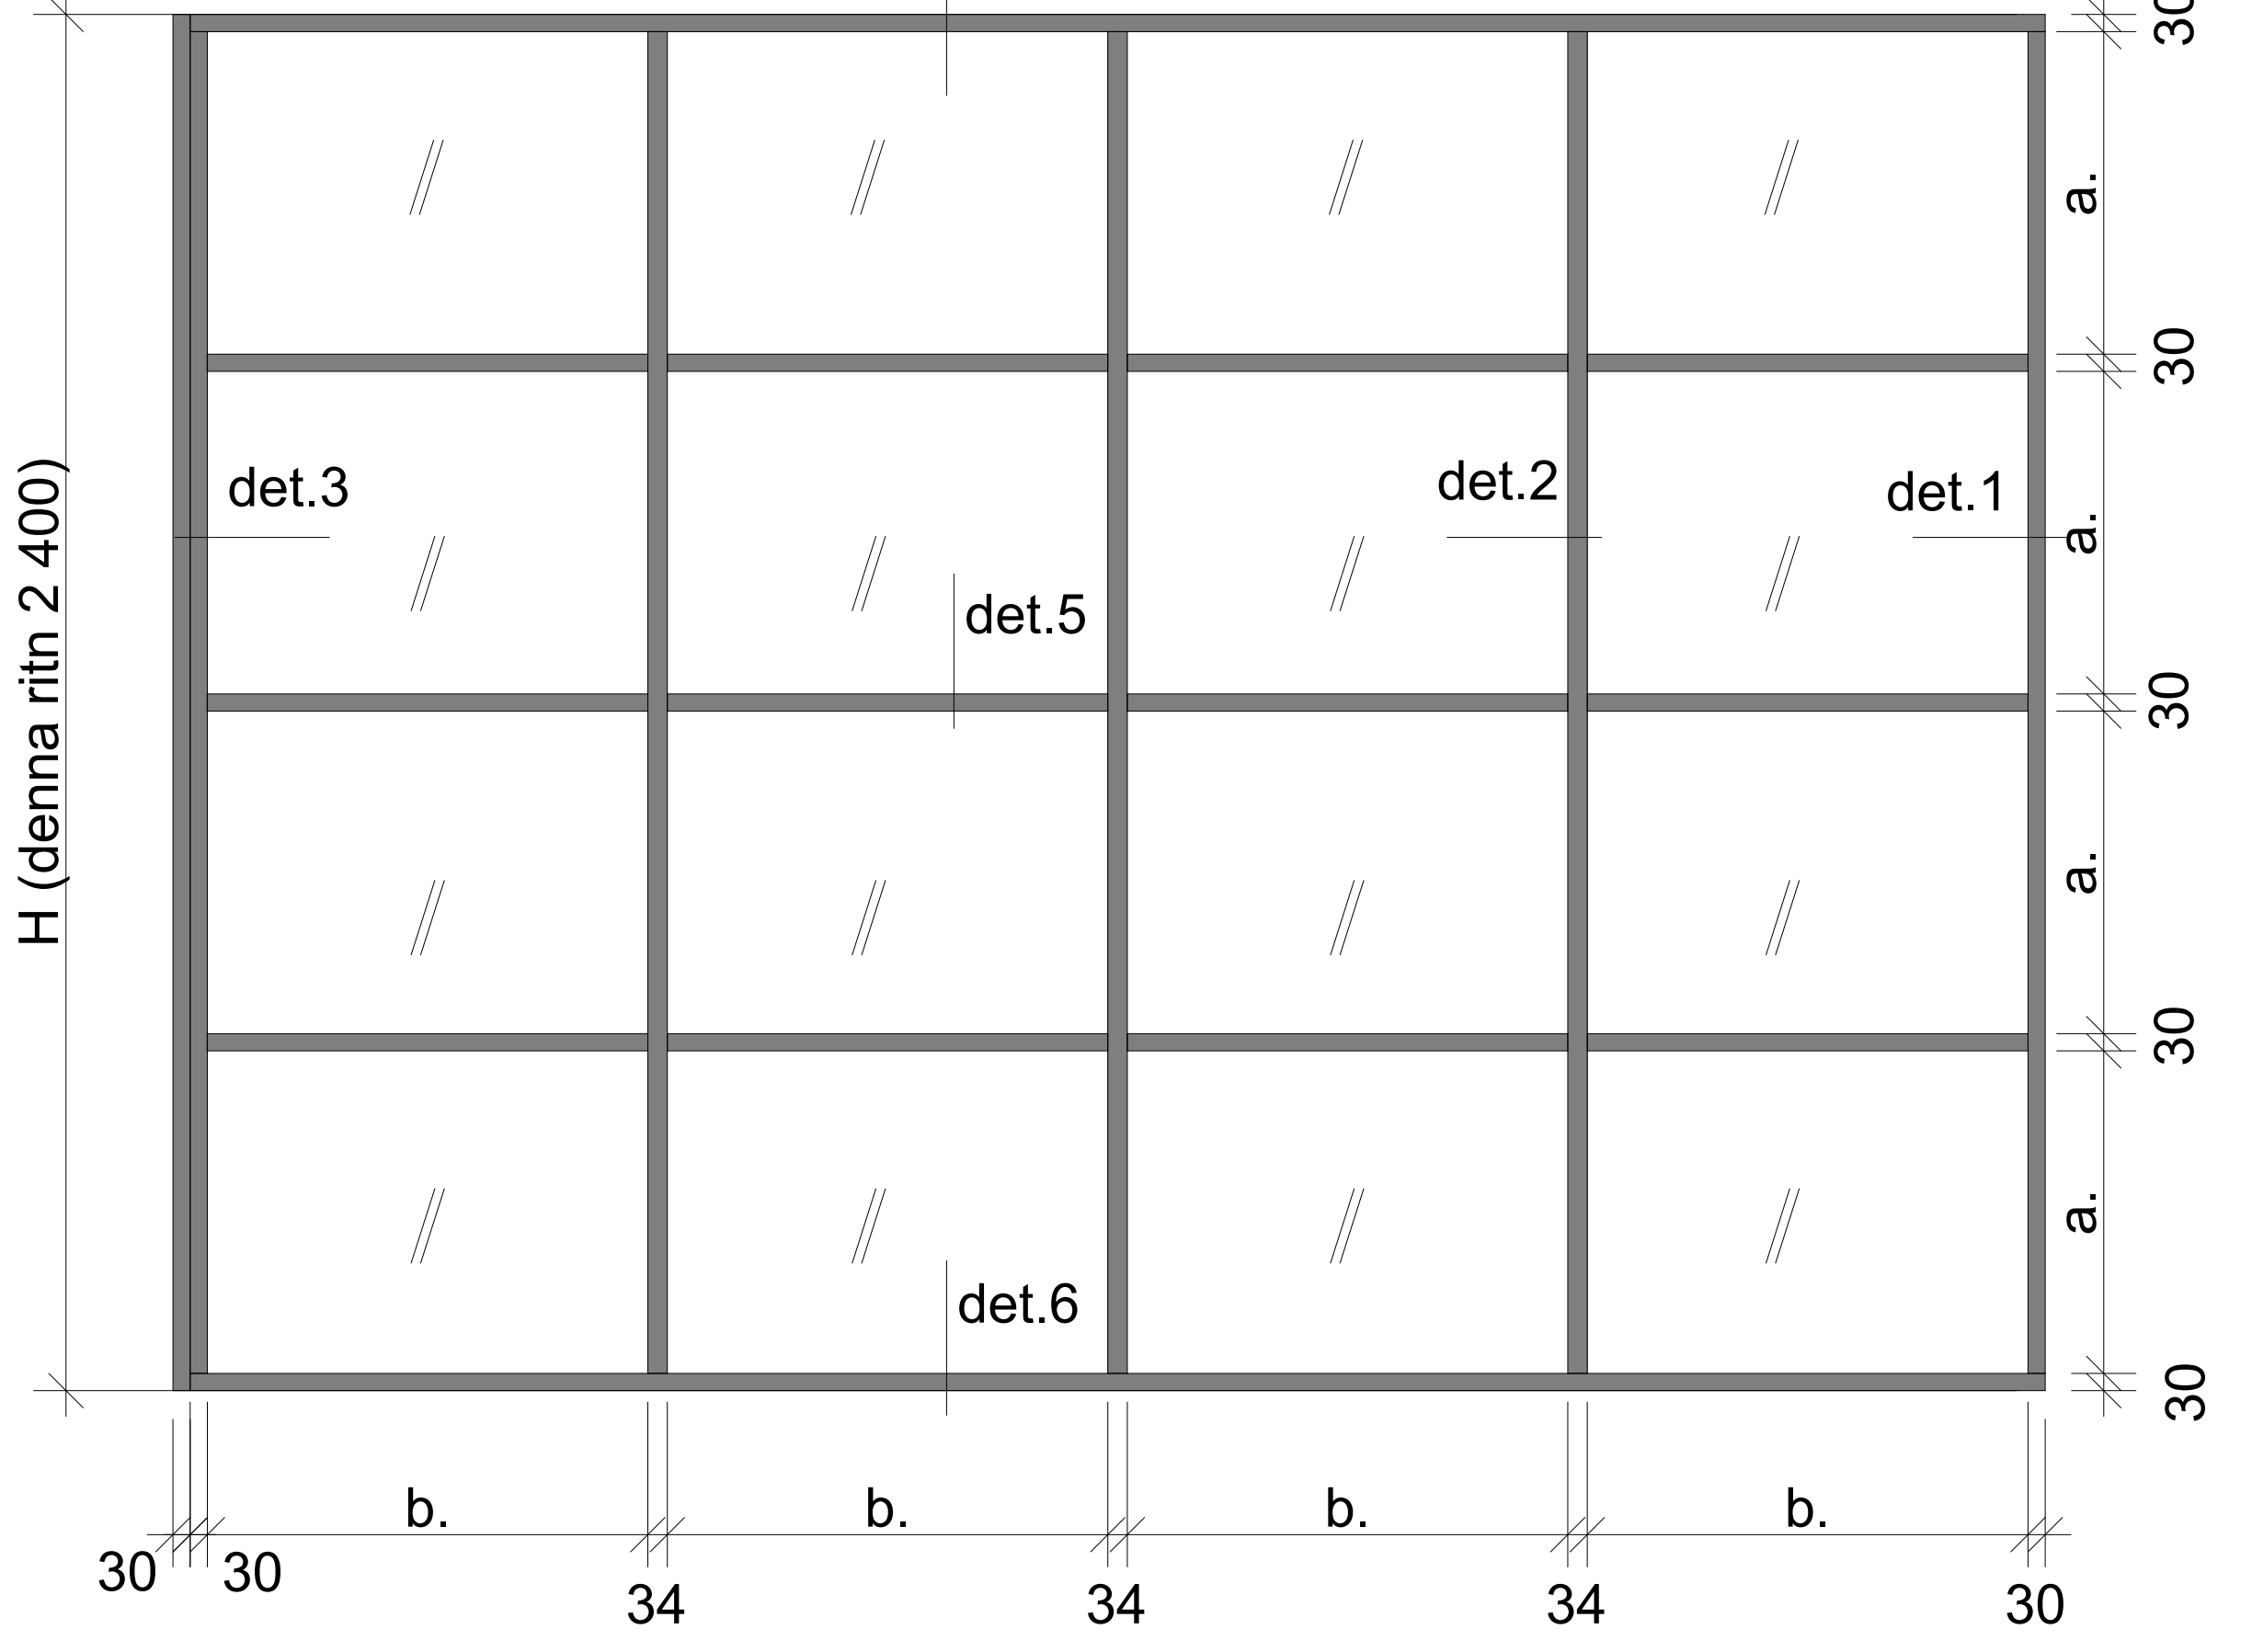

Logic Line glasvägg

